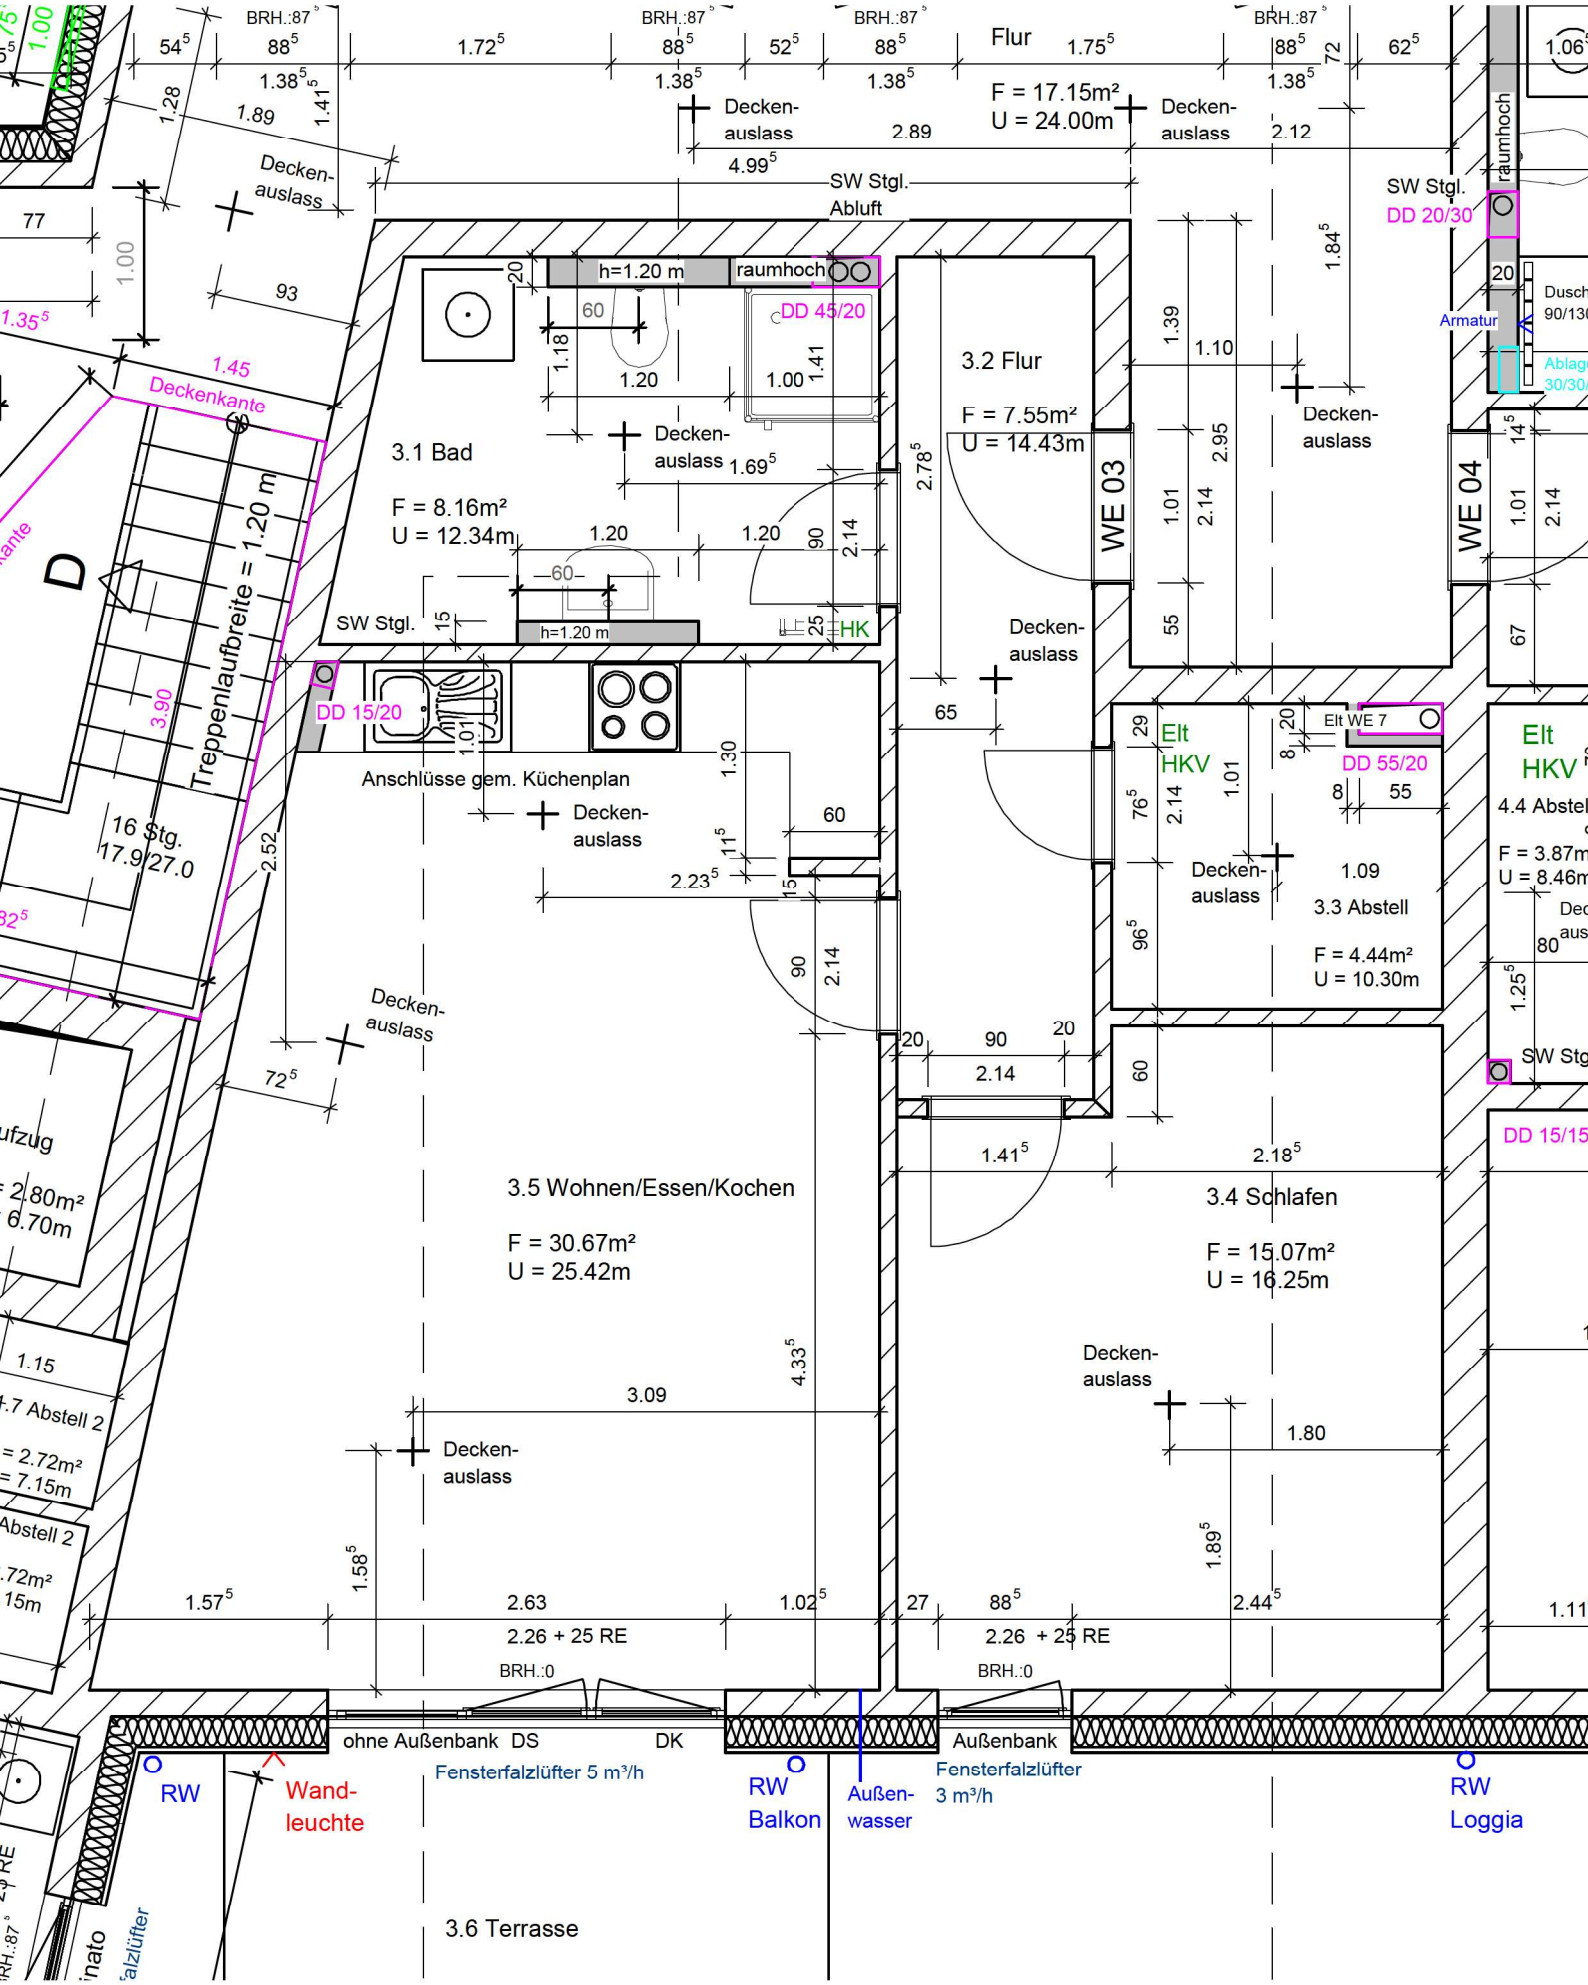
Flur
F = 17.15m²
U = 24.00m
Decken-
auslass
SW Stgl.
Abluft
SW Stgl.
DD 20/30
raumhoch
3.1 Bad
F = 8.16m²
U = 12.34m
h=1.20 m
raumhoch
DD 45/20
Armatur
3.2 Flur
F = 7.55m²
U = 14.43m
WE 03
WE 04
SW Stgl.
DD 15/20
HK
Anschlüsse gem. Küchenplan
Elt
HKV
Elt WE 7
DD 55/20
3.3 Abstell
F = 4.44m²
U = 10.30m
Treppenlaufbreite = 1.20 m
Deckenkante
16 Stg.
17.9/27.0
3.5 Wohnen/Essen/Kochen
F = 30.67m²
U = 25.42m
3.4 Schlafen
F = 15.07m²
U = 16.25m
ohne Außenbank DS
DK
Außenbank
Fensterfalzlüfter 5 m³/h
Fensterfalzlüfter
3 m³/h
RW
Wand-
leuchte
RW
Balkon
Außen-
wasser
RW
Loggia
3.6 Terrasse
BRH.:87
BRH.:0
2.26 + 25 RE